



SEKTION C-C
 TORGYTA, MED SVACKDIKE 2 ALT UTFORMNING 1

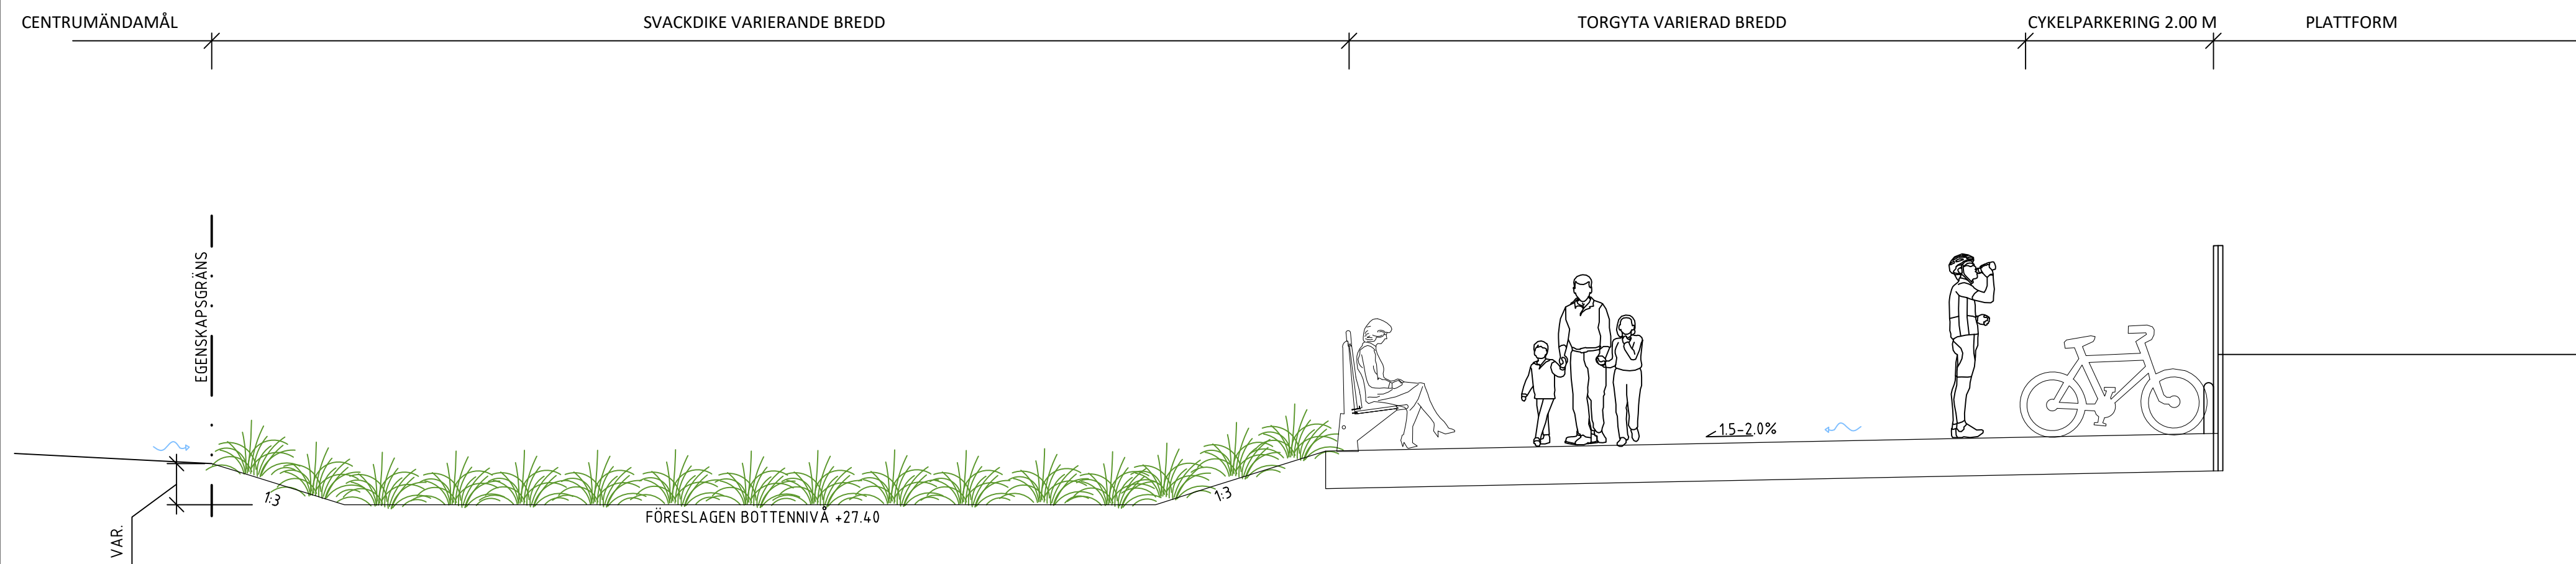

SEKTION C-C
 TORGYTA, MED SVACKDIKE 2 ALT UTFORMNING 2

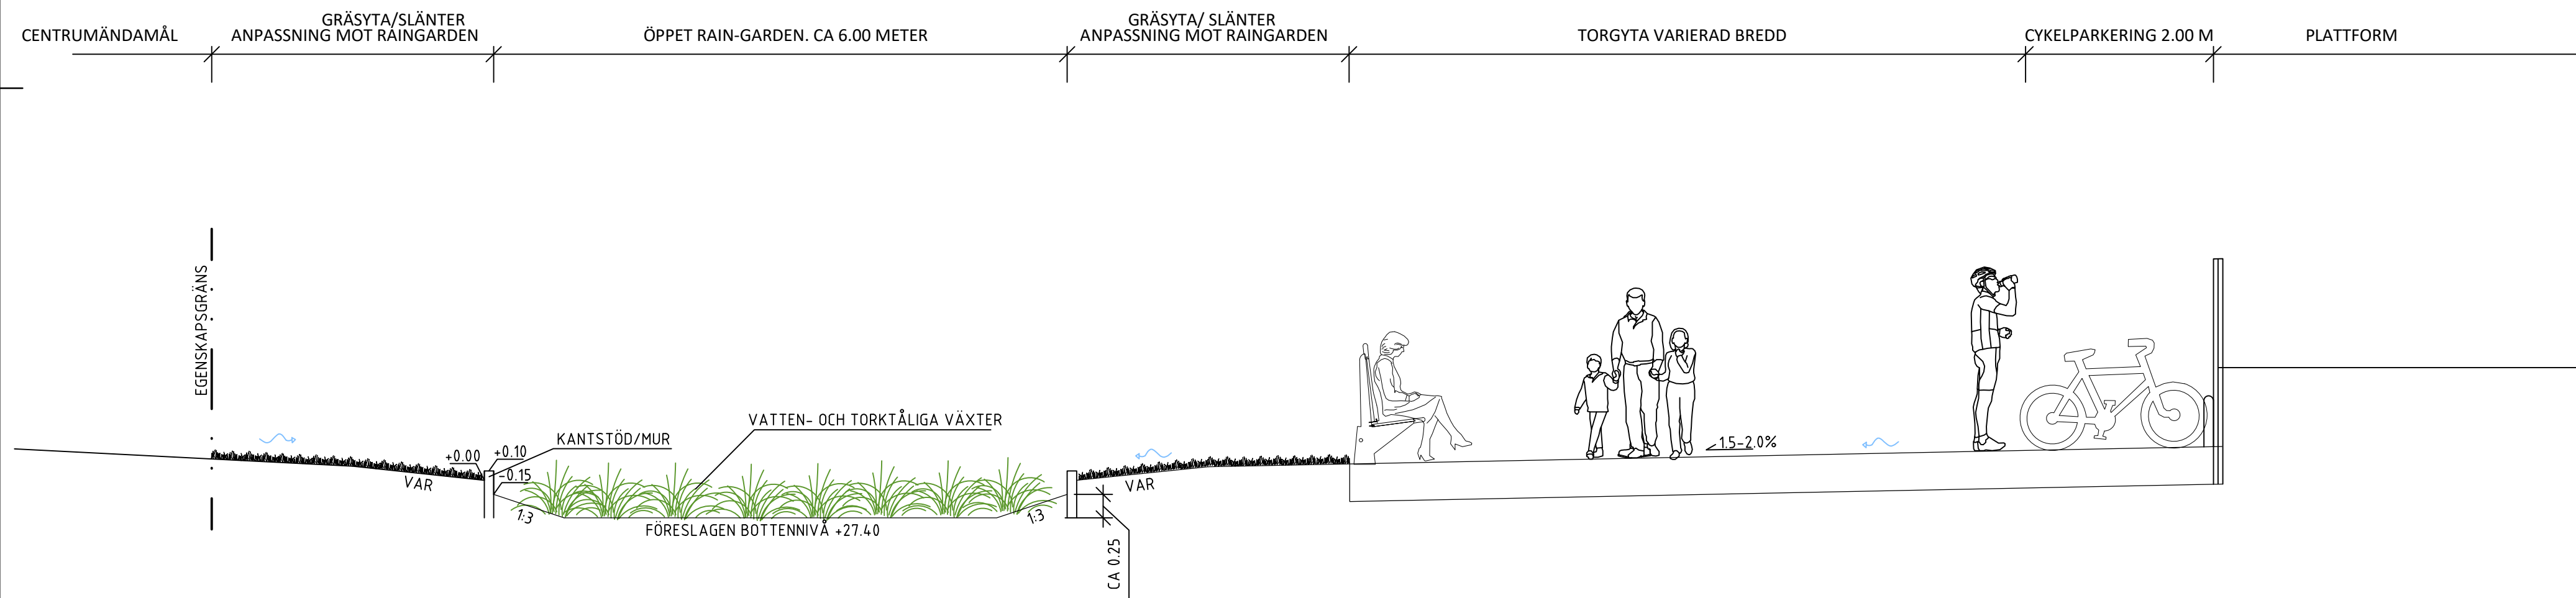

BET	ANT	ÄNDRINGEN AVSER	DATUM	SIGN

TECKOMATORP m.fl. 6:1
 STATIONSOMRÅDET



POSTADRESS: 205 19 MALMÖ TEL: 010 452 20 00
 BESÖK: ISBERGS GATA 15 URL: www.tyrens.se

UPPDRAG NR	RITAD AV	HANDLAGGARE
281042	LE	
DATUM	ANSVARIG	
2017-12-05	LE	

SEKTION

SKALA	NUMMER	BET
1:50	BILAGA 4	