


ILLUSTRATIONSPLAN



FÖRKLARINGAR ILLUSTRATIONSPLAN

- Tomtmark, kör- och parkeringsyta
- Tomtmark, grönyta
- Järnvägsmark
- Byggnad, illustration
- Bullerskärm enligt järnvägsplan

PLANKARTA

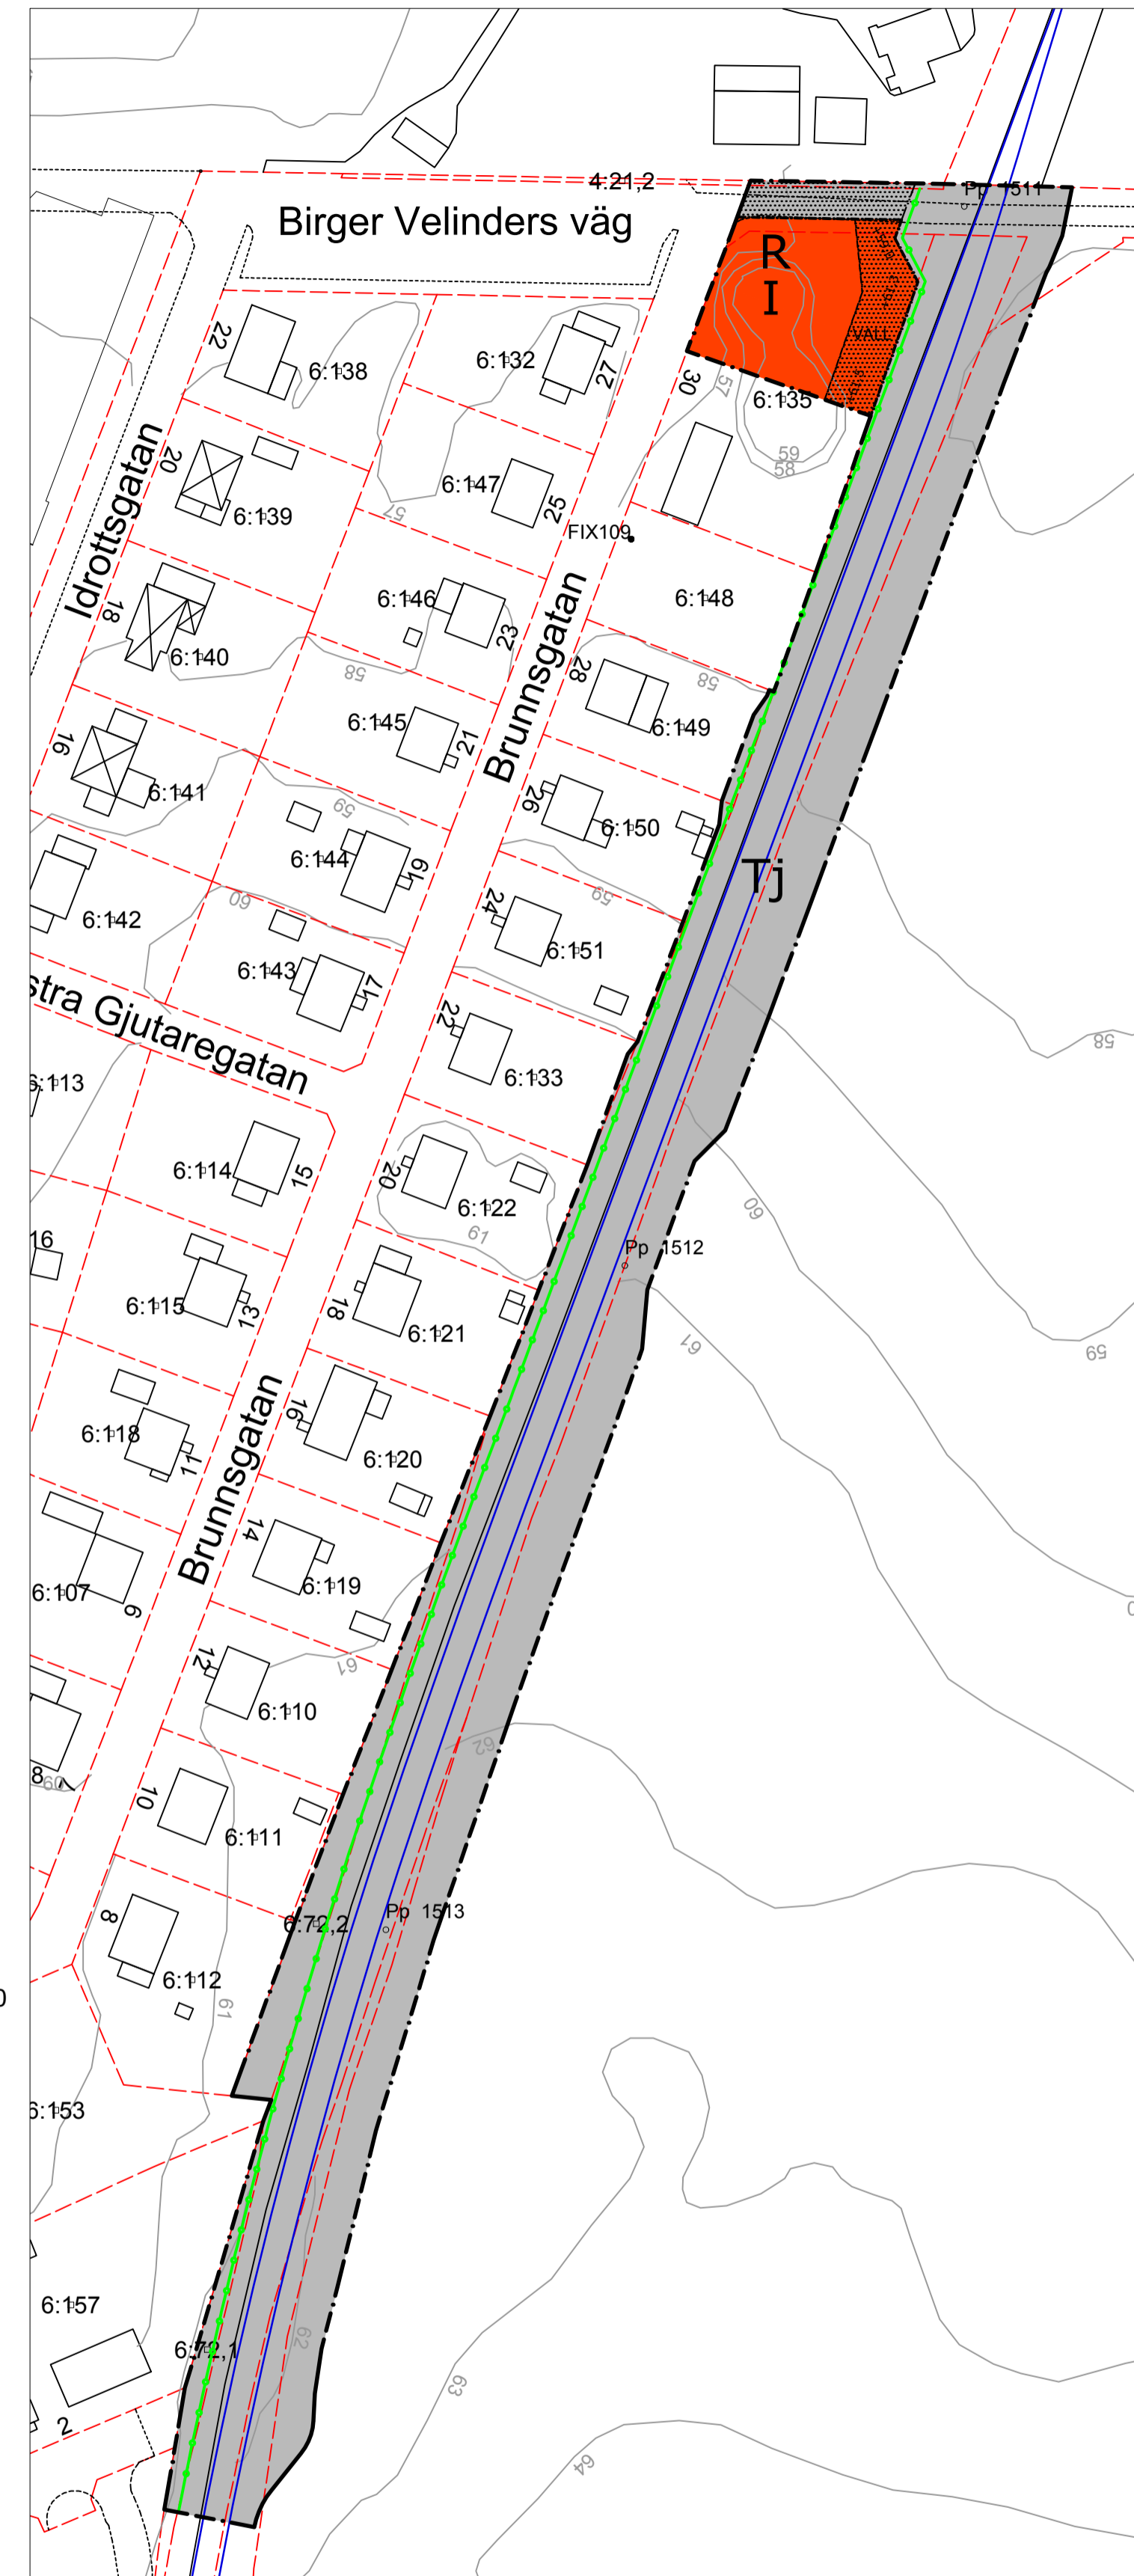

FÖRKLARINGAR GRUNDKARTA

- Fastighetsgräns
- Befintlig byggnad
- Höjdkurva

Grundkartans koordinatsystem SWEREF99 1330 RH2000

PLANBESTÄMMELSER

Följande gäller inom områden med nedanstående beteckningar. Där beteckning saknas gäller bestämmelsen inom hela planområdet. Endast angiven användning och utformning är tillåten.

GRÄNSBETECKNINGAR

- Planområdesgräns
- Användningsgräns
- Egenskapsgräns

MARKANVÄNDNING

Kvartersmark

- Besöksanläggningar
- Trafikområde järnväg

MARKENS UTNYTTJANDE

- Bullerskärm får anordnas till höjden 2,5 m över rälsöverkant
- VALL Skyddsvall ska anordnas med krönhöjd enligt föreskriven nivå
- +61,5 Föreskriven marknivå vallkrön

BEGRÄNSNING AV MARKENS BEBYGGANDE

- Marken får inte bebyggas
- I Högsta antal våningsplan

ADMINISTRATIVA BESTÄMMELSER

Genomförandetiden är 10 år från den dag planen vunnit laga kraft

GRANSKNINGSHANDLING

Detaljplan för del av
Södra Svalöv 6:135 mfl. (Teknikhus)
i Svalöv, Svalövs kommun, Skåne län

Upprättad 2016-07-29
Reviderad 2017-02-22