


PLANKARTA

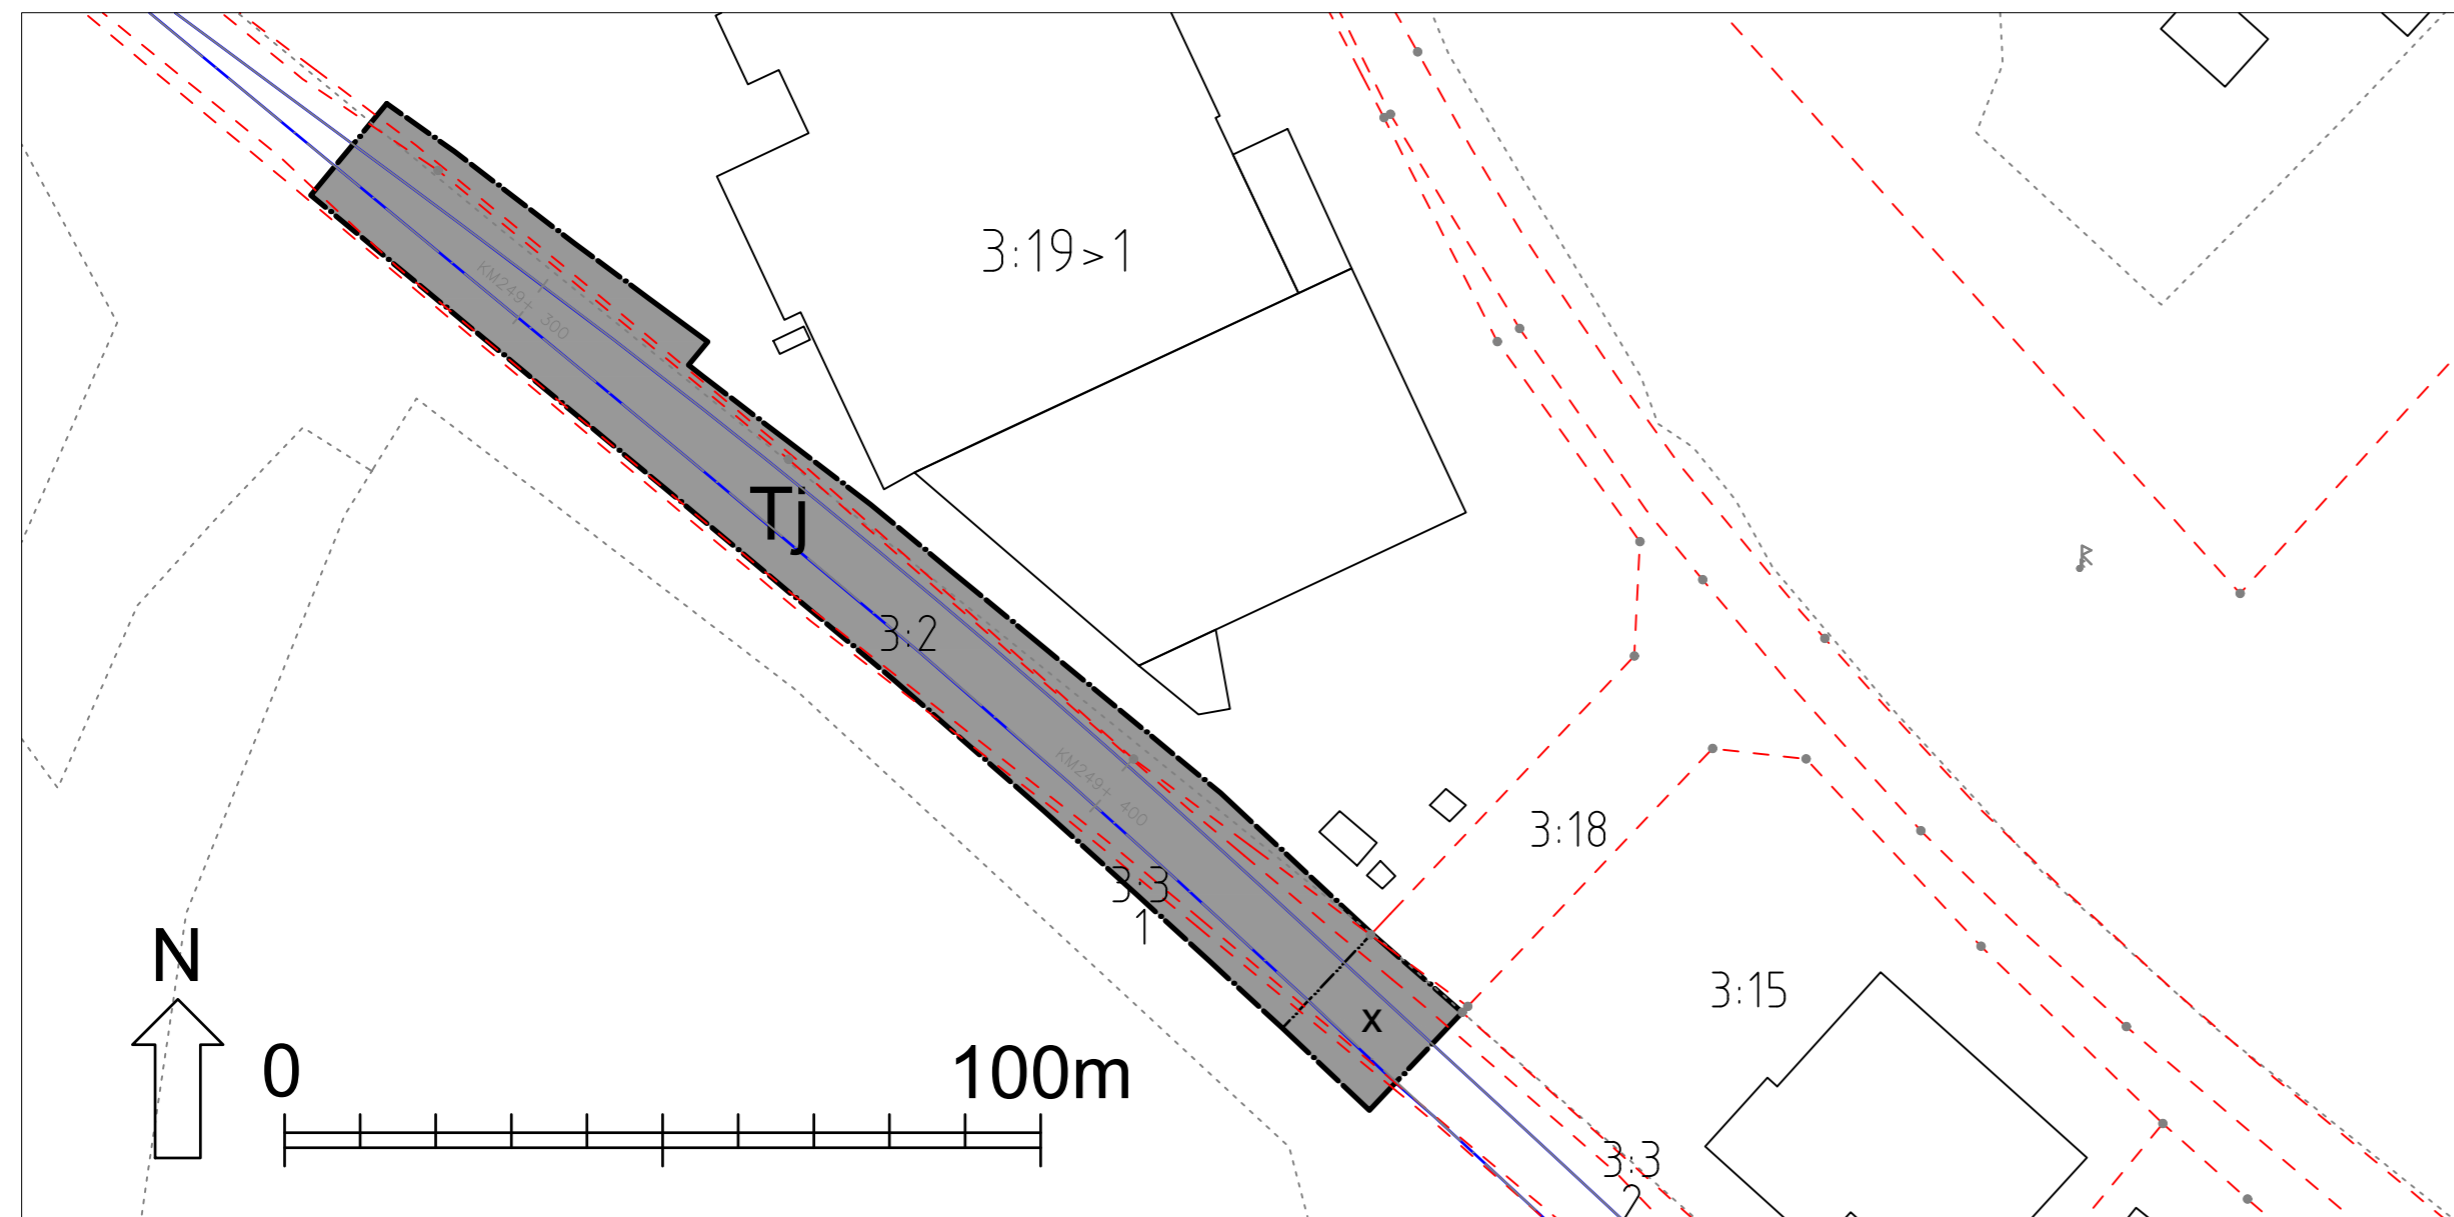

SKALA 1:1000

Grundkartans koordinatsystem SWEREF99 13 30

--- Fastighetsgräns
 [] Befintlig byggnad

PLANBESTÄMMELSER

Följande gäller inom områden med nedanstående beteckningar. Där beteckning saknas gäller bestämmelsen inom hela planområdet. Endast angiven användning och utformning är tillåten.

GRÄNSBETECKNINGAR

--- Planområdesgräns
 - - - Användningsgräns
 Egenskapsgräns

MARKANVÄNDNING

Kvartersmark

[Tj] Trafikområde järnväg


ALLMÄNNYTTIGA ÄNDAMÅL

x Marken skall vara tillgänglig för allmän gång-, cykel- och fordonstrafik

ADMINISTRATIVA BESTÄMMELSER

Genomförandetiden är 10 år från den dag planen vunnit laga kraft

ILLUSTRATIONSKARTA

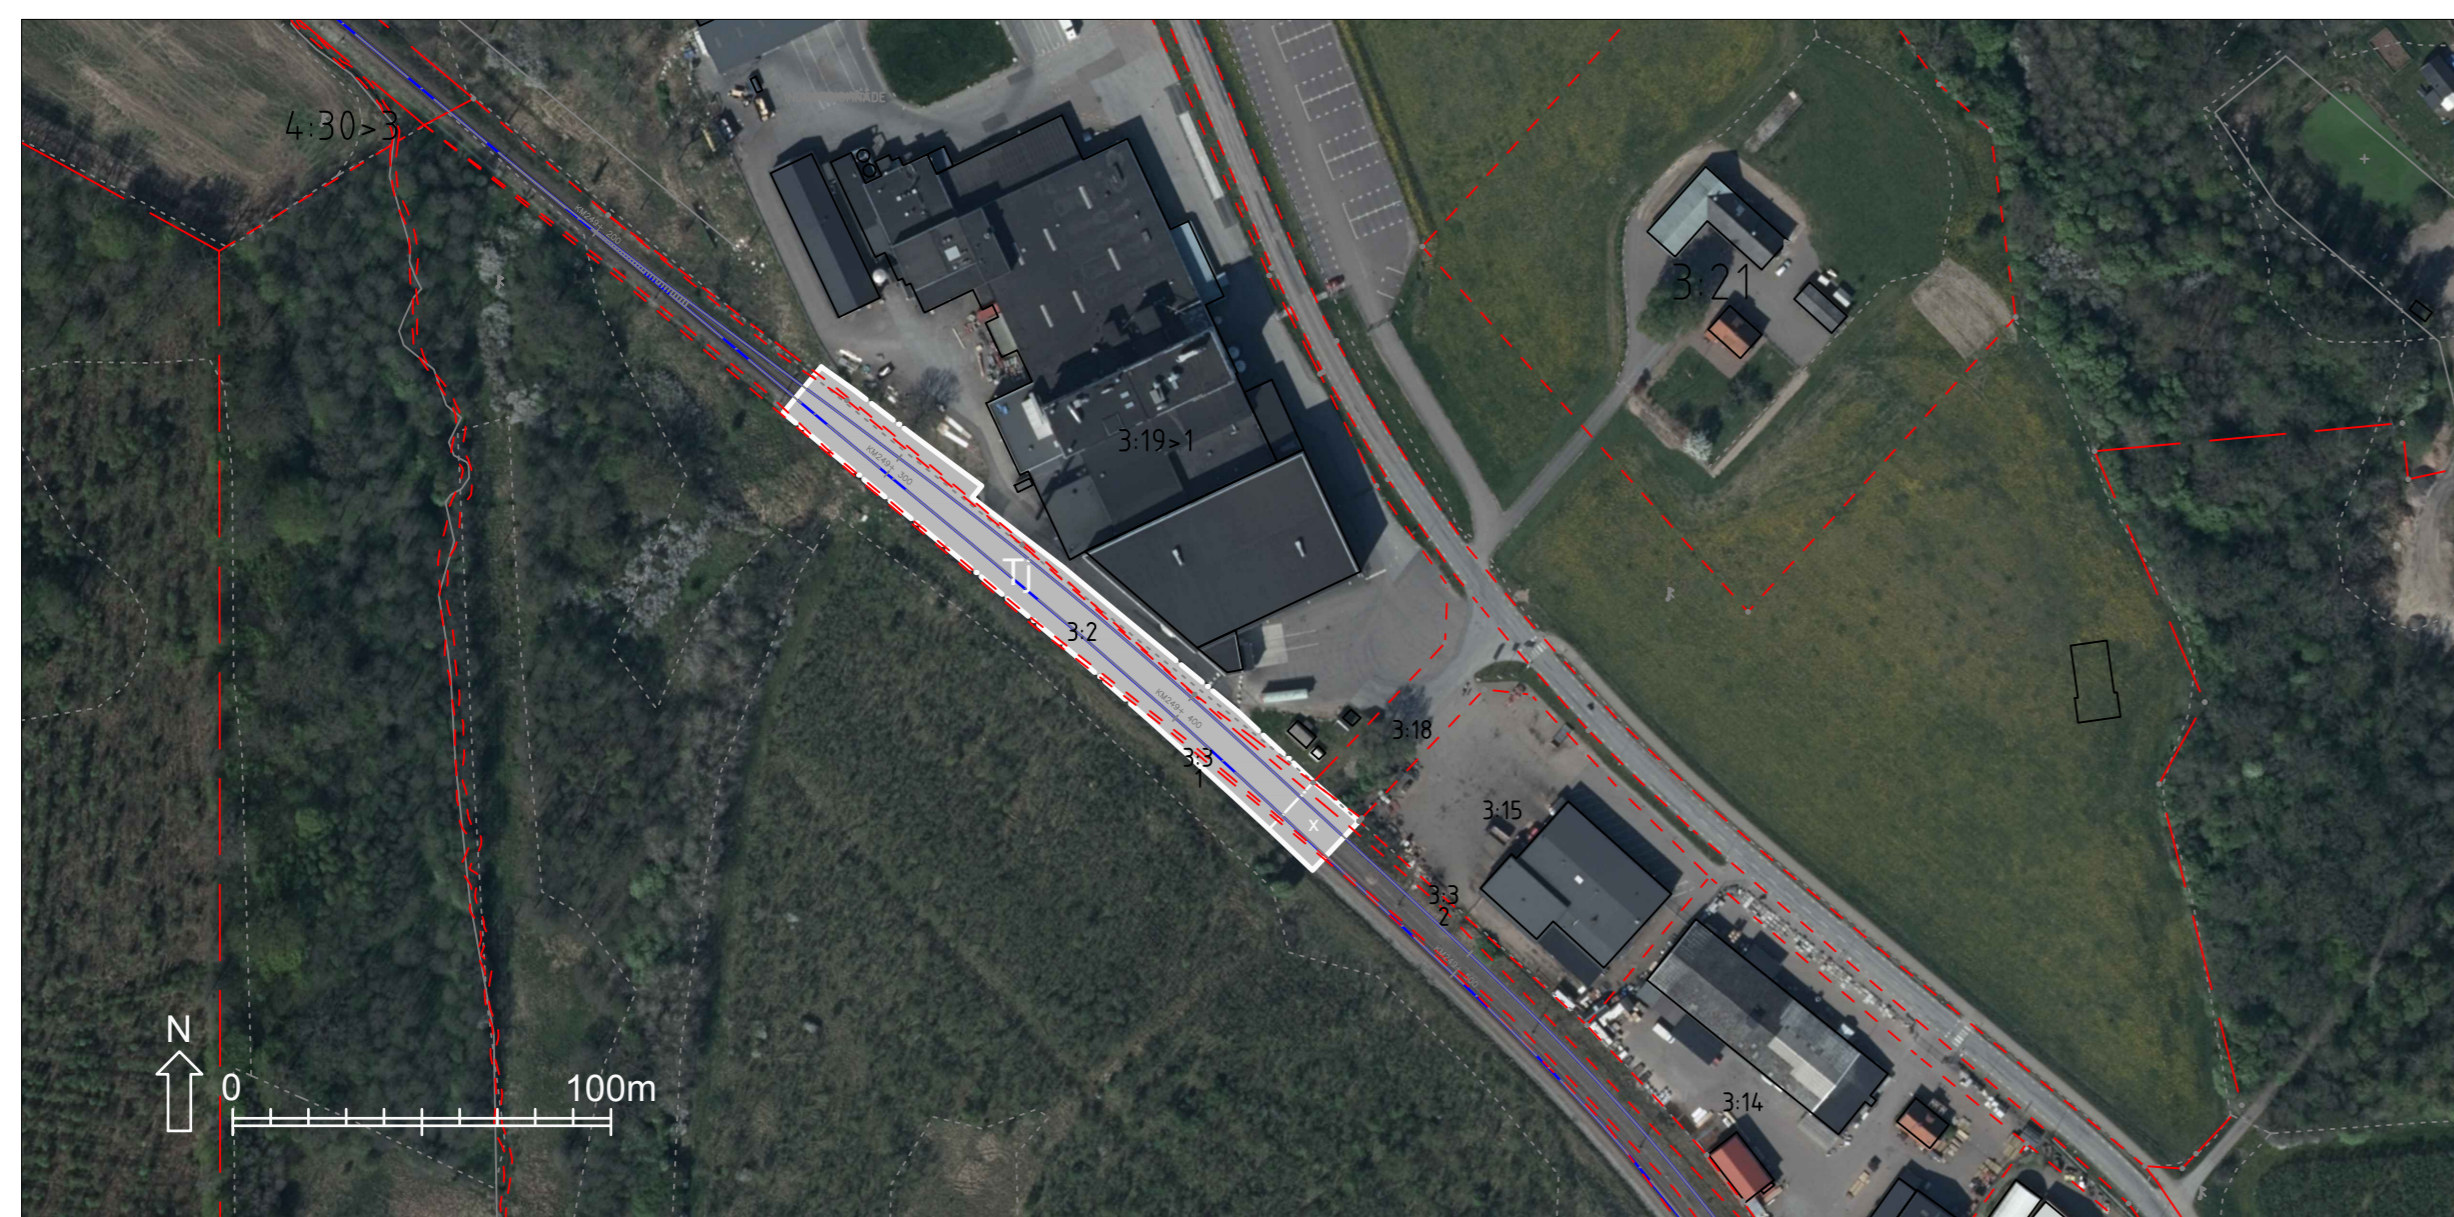

SKALA 1:2000

Detaljplan för del av
 Kågeröd 3:19 mfl. (Stödmur)
 i Kågeröd, Svalövs kommun, Skåne län

Upprättad 2016-07-29 Reviderad 2017-05-22
 Antagen 2017-08-28 Laga kraft 2017-09-25

Linnea Widing
 Plan- och byggchef
 Plan & Bygg

Ingemar Braathen
 Konsult

Dnr.: BRN 2017-29