



# PLANKARTA

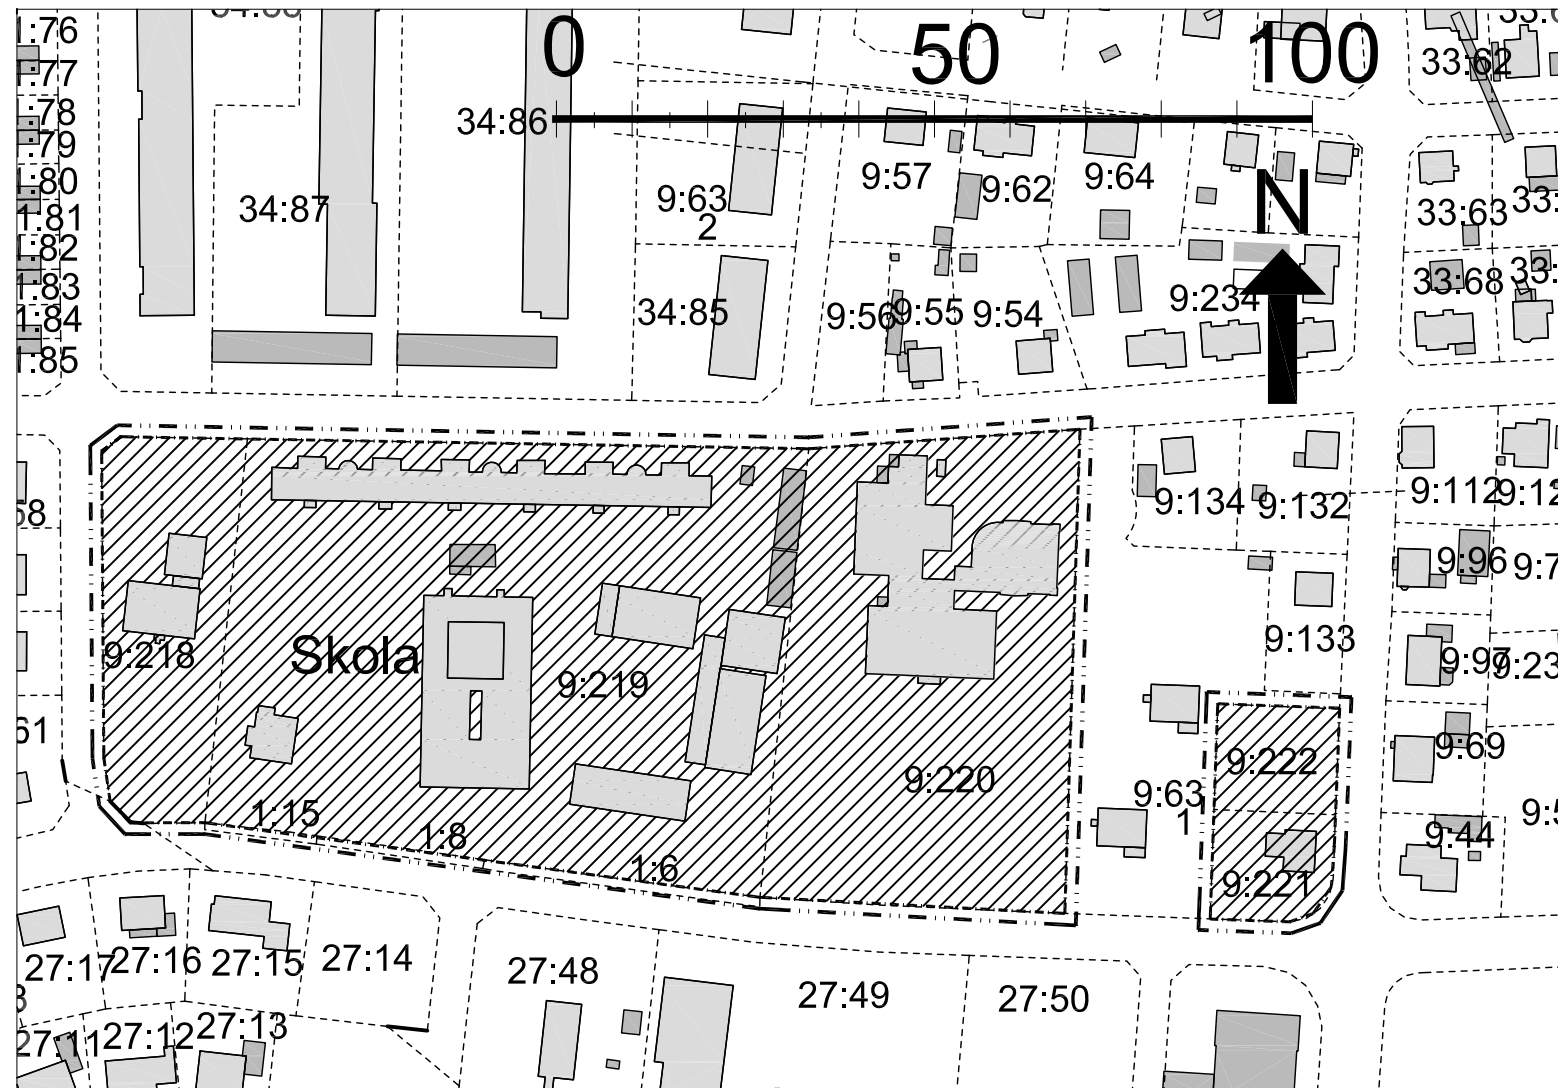

# ÖVERSIKTSKARTA

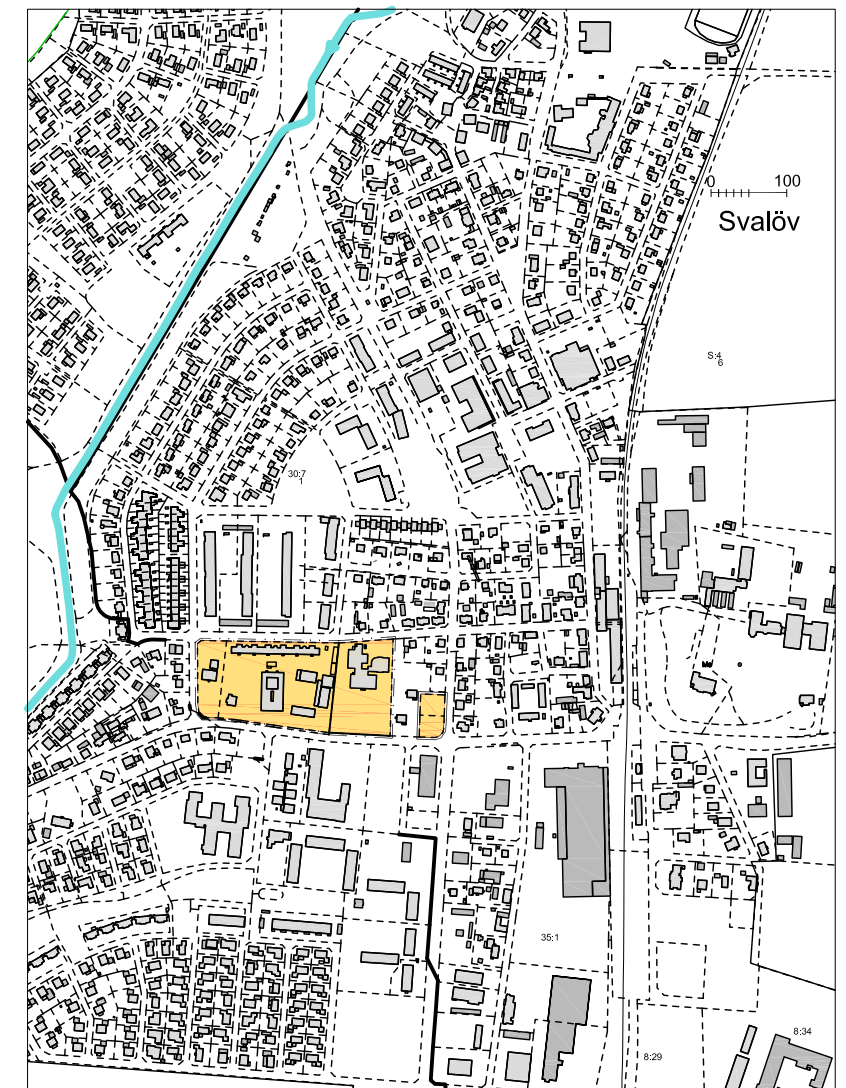

## PLANBESTÄMMELSER

Följande gäller inom områden med nedanstående beteckningar. Om beteckning saknas gäller bestämmelsen hela planområdet. Endast angiven användning och utformning är tillåten.

### TECKEN

- Planområdesgräns 3 meter utanför
- Planområdesgräns
- Gräns mellan tomter enligt fastighetsplan

### MARKANVÄNDNING

kvartersmark

Dagvatten ansluts till kommunalt ledningsnät.

- Inom med raster betecknat område upphävs gällande fastighetsplaner (nr 619 och 537), för del av kvartetet Lantmannen, tomterna 1-5 (fastigheterna Södra Svalöv 9:218, 9:219, 9:220, 9:221, 9:222)

### PLANHANDLINGAR

- plankarta med bestämmelser
- planbeskrivning med behovsbedömning enligt miljöbalken
- grundkarta redovisad på plankarta
- fastighetsförteckning

## Enkelt planförfarande

### SAMRÅDSHANDLING

Upphävande av fastighetsplaner (nr 619 och 537)  
för del av kvarteret Lantmannen, tomterna 1-5  
(fastigheterna Södra Svalöv 9:218, 9:219, 9:220, 9:221, 9:222)  
Svalöv, Svalövs kommun, Skåne län  
2010-12-20

Vlasta Katarina Sabljak  
plan- och bygglövsarkitekt

Martina Larsson  
mark- och exploateringsingenjör