



SEKTION A-A
LOKALGATA, ÖST-VÄSTLIG RIKTNING

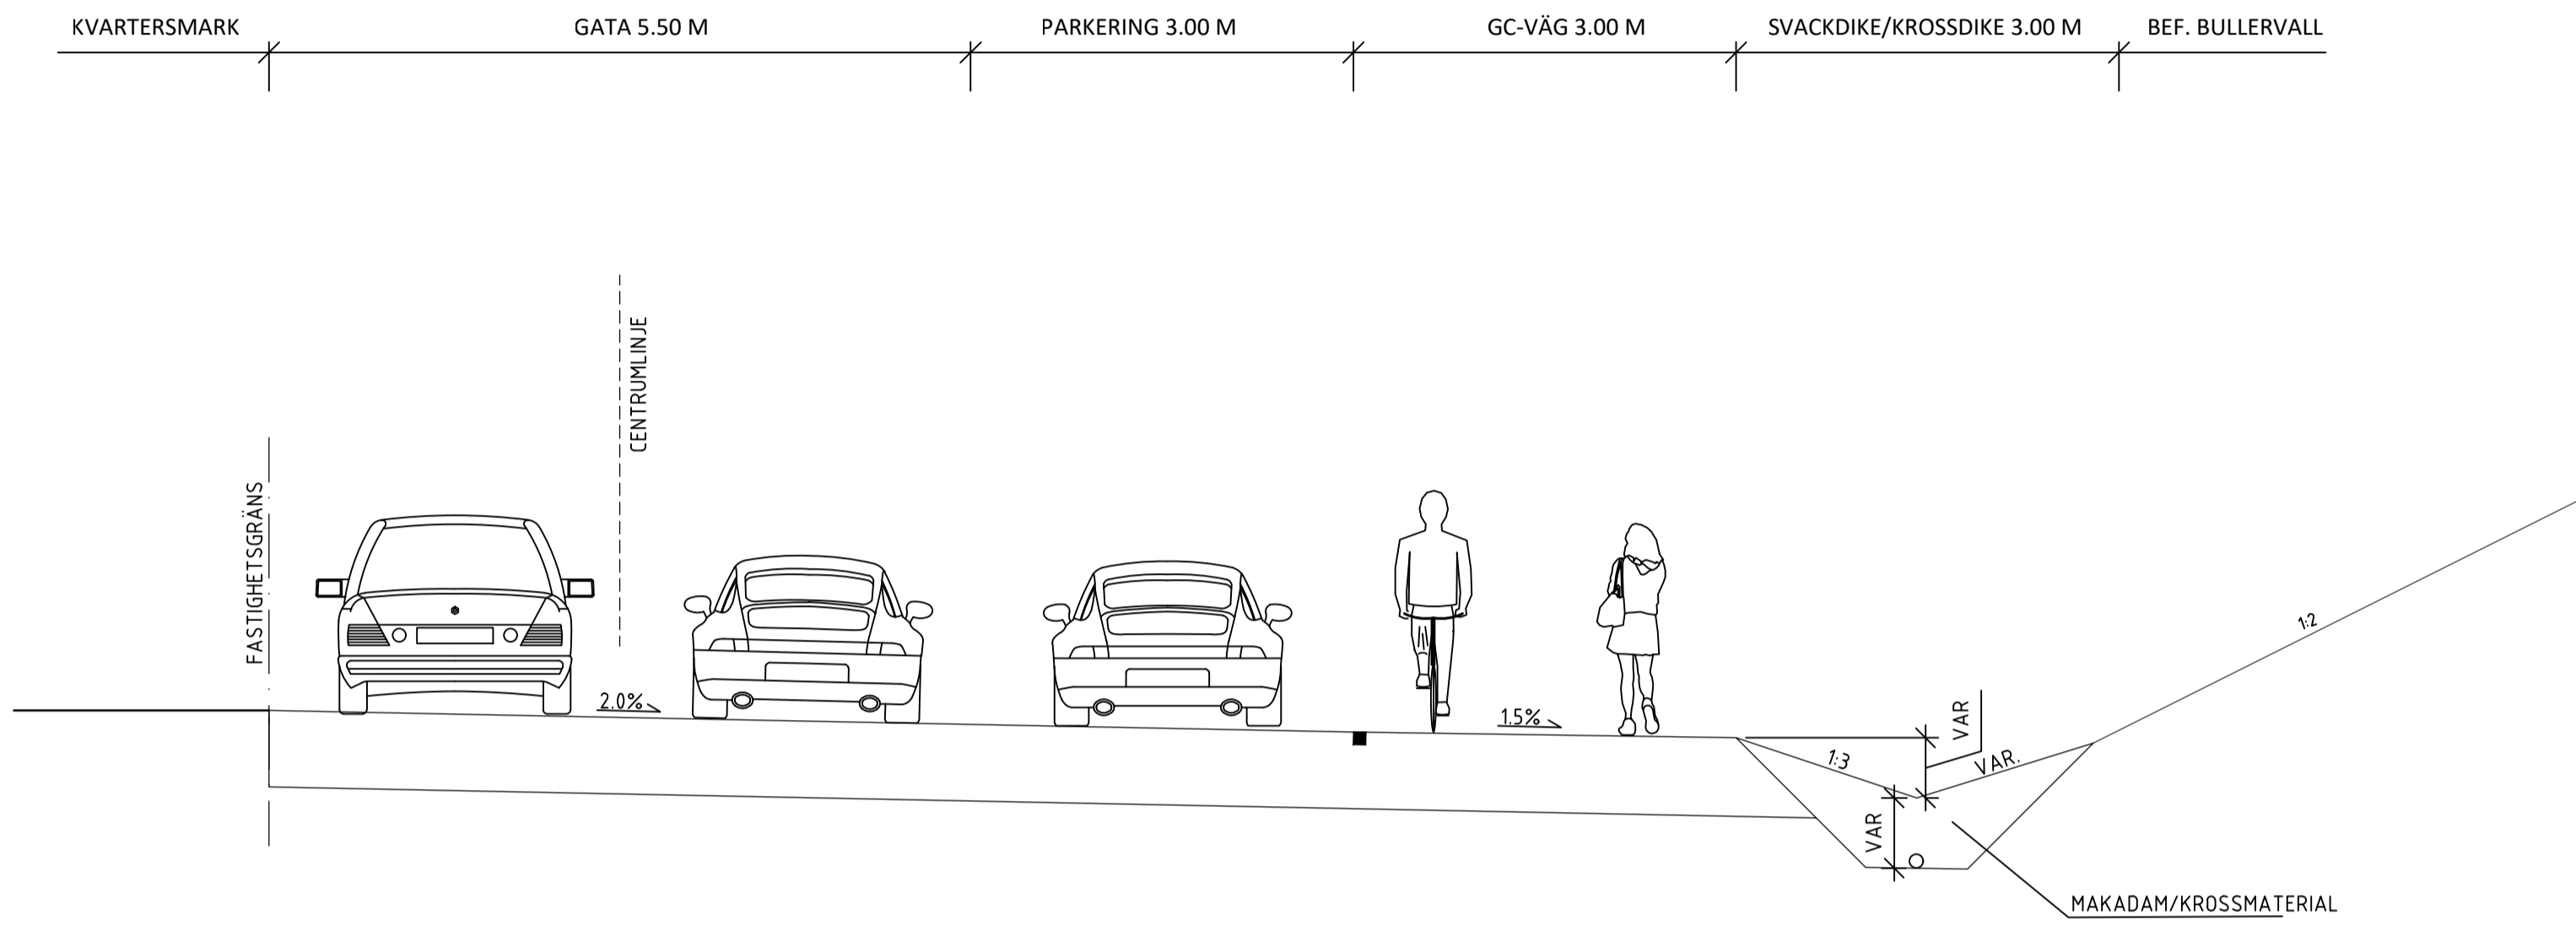

SEKTION B-B
LOKALGATA, NORD-SYDLIG RIKTNING

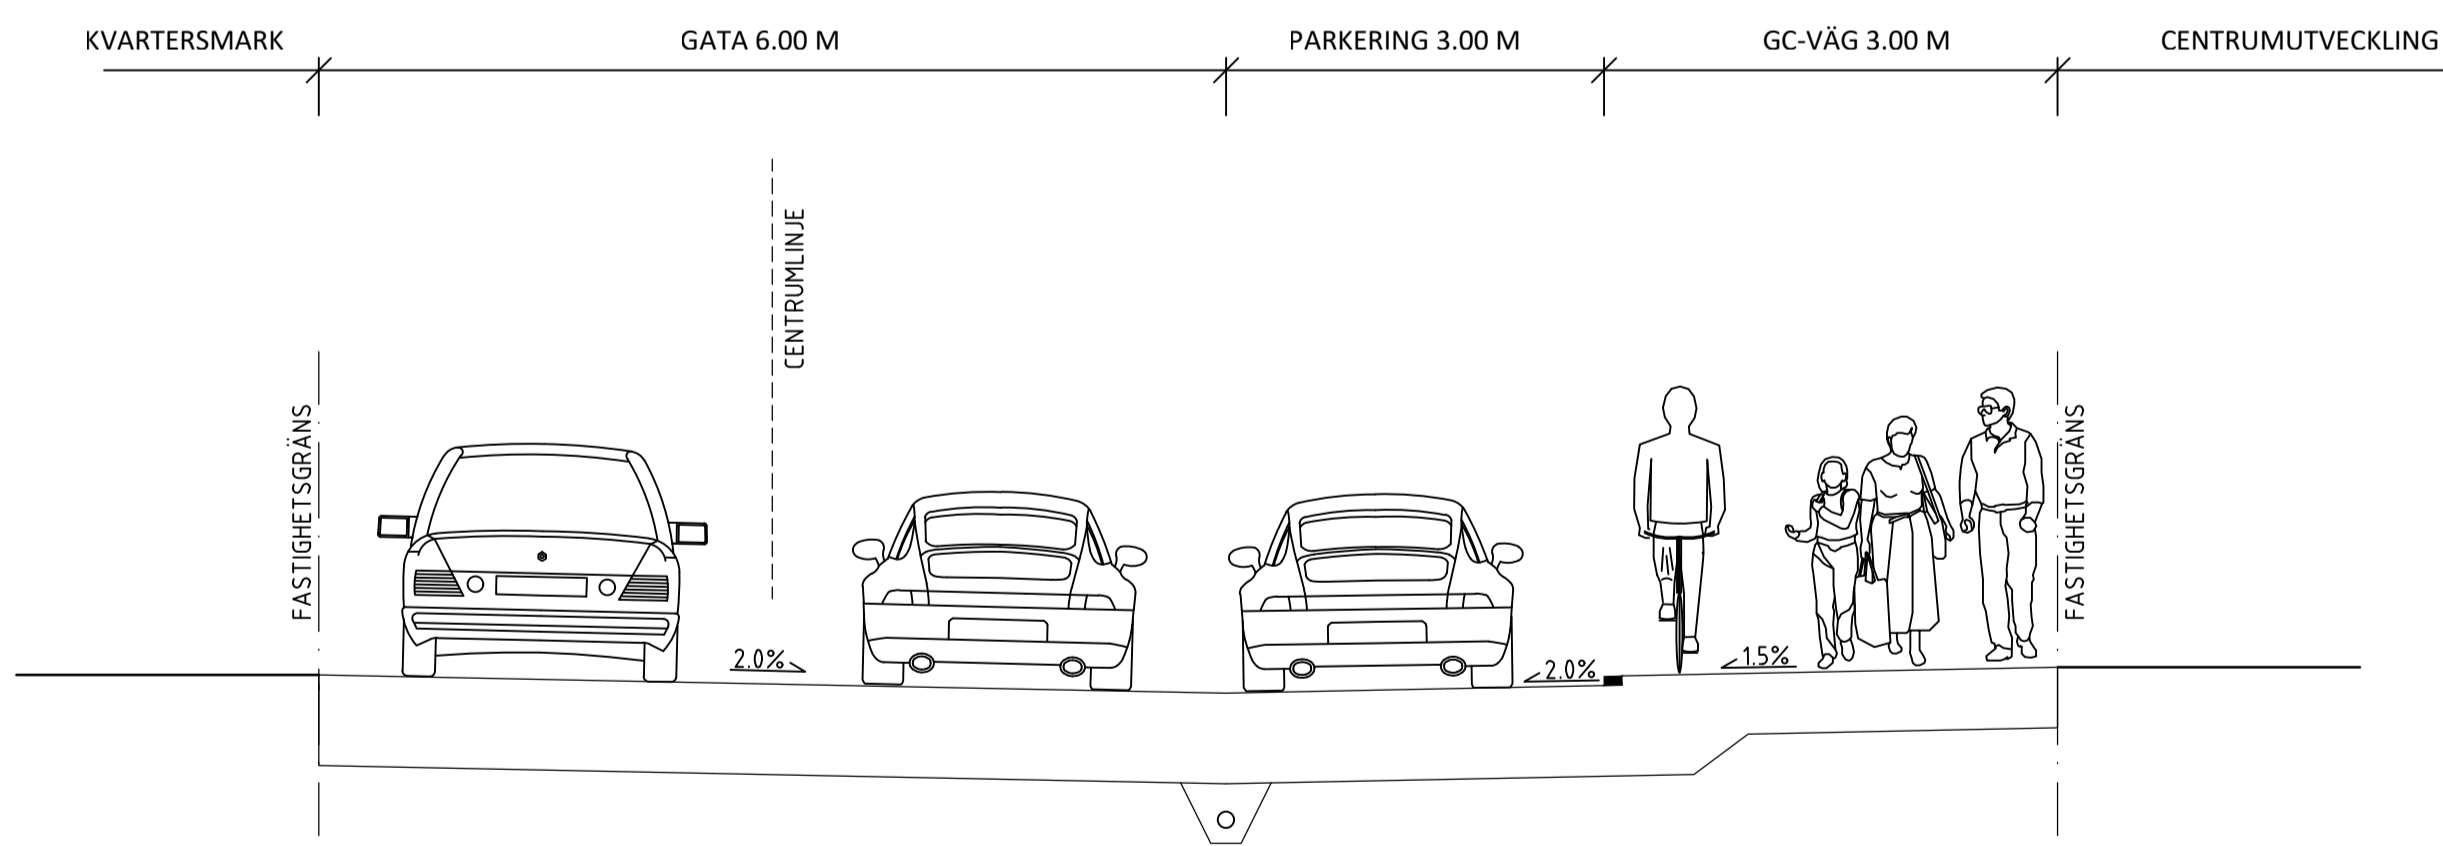

BET	ANT	ÄNDRINGEN AVSER	DATUM	SIGN

TECKOMATORP m.fl. 6:1
STATIONSOMRÅDET



POSTADRESS: 205 19 MALMÖ TEL: 010 452 20 00
BESÖK: ISBERGS GATA 15 URL: www.tyrens.se

UPPDRAG NR 281042	RITAD AV LE	HANDLAGGARE
DATUM 2017-12-05	ANSVARIG LE	

SEKTIONER

SKALA 1:50	NUMMER BILAGA 3	BET
---------------	--------------------	-----